


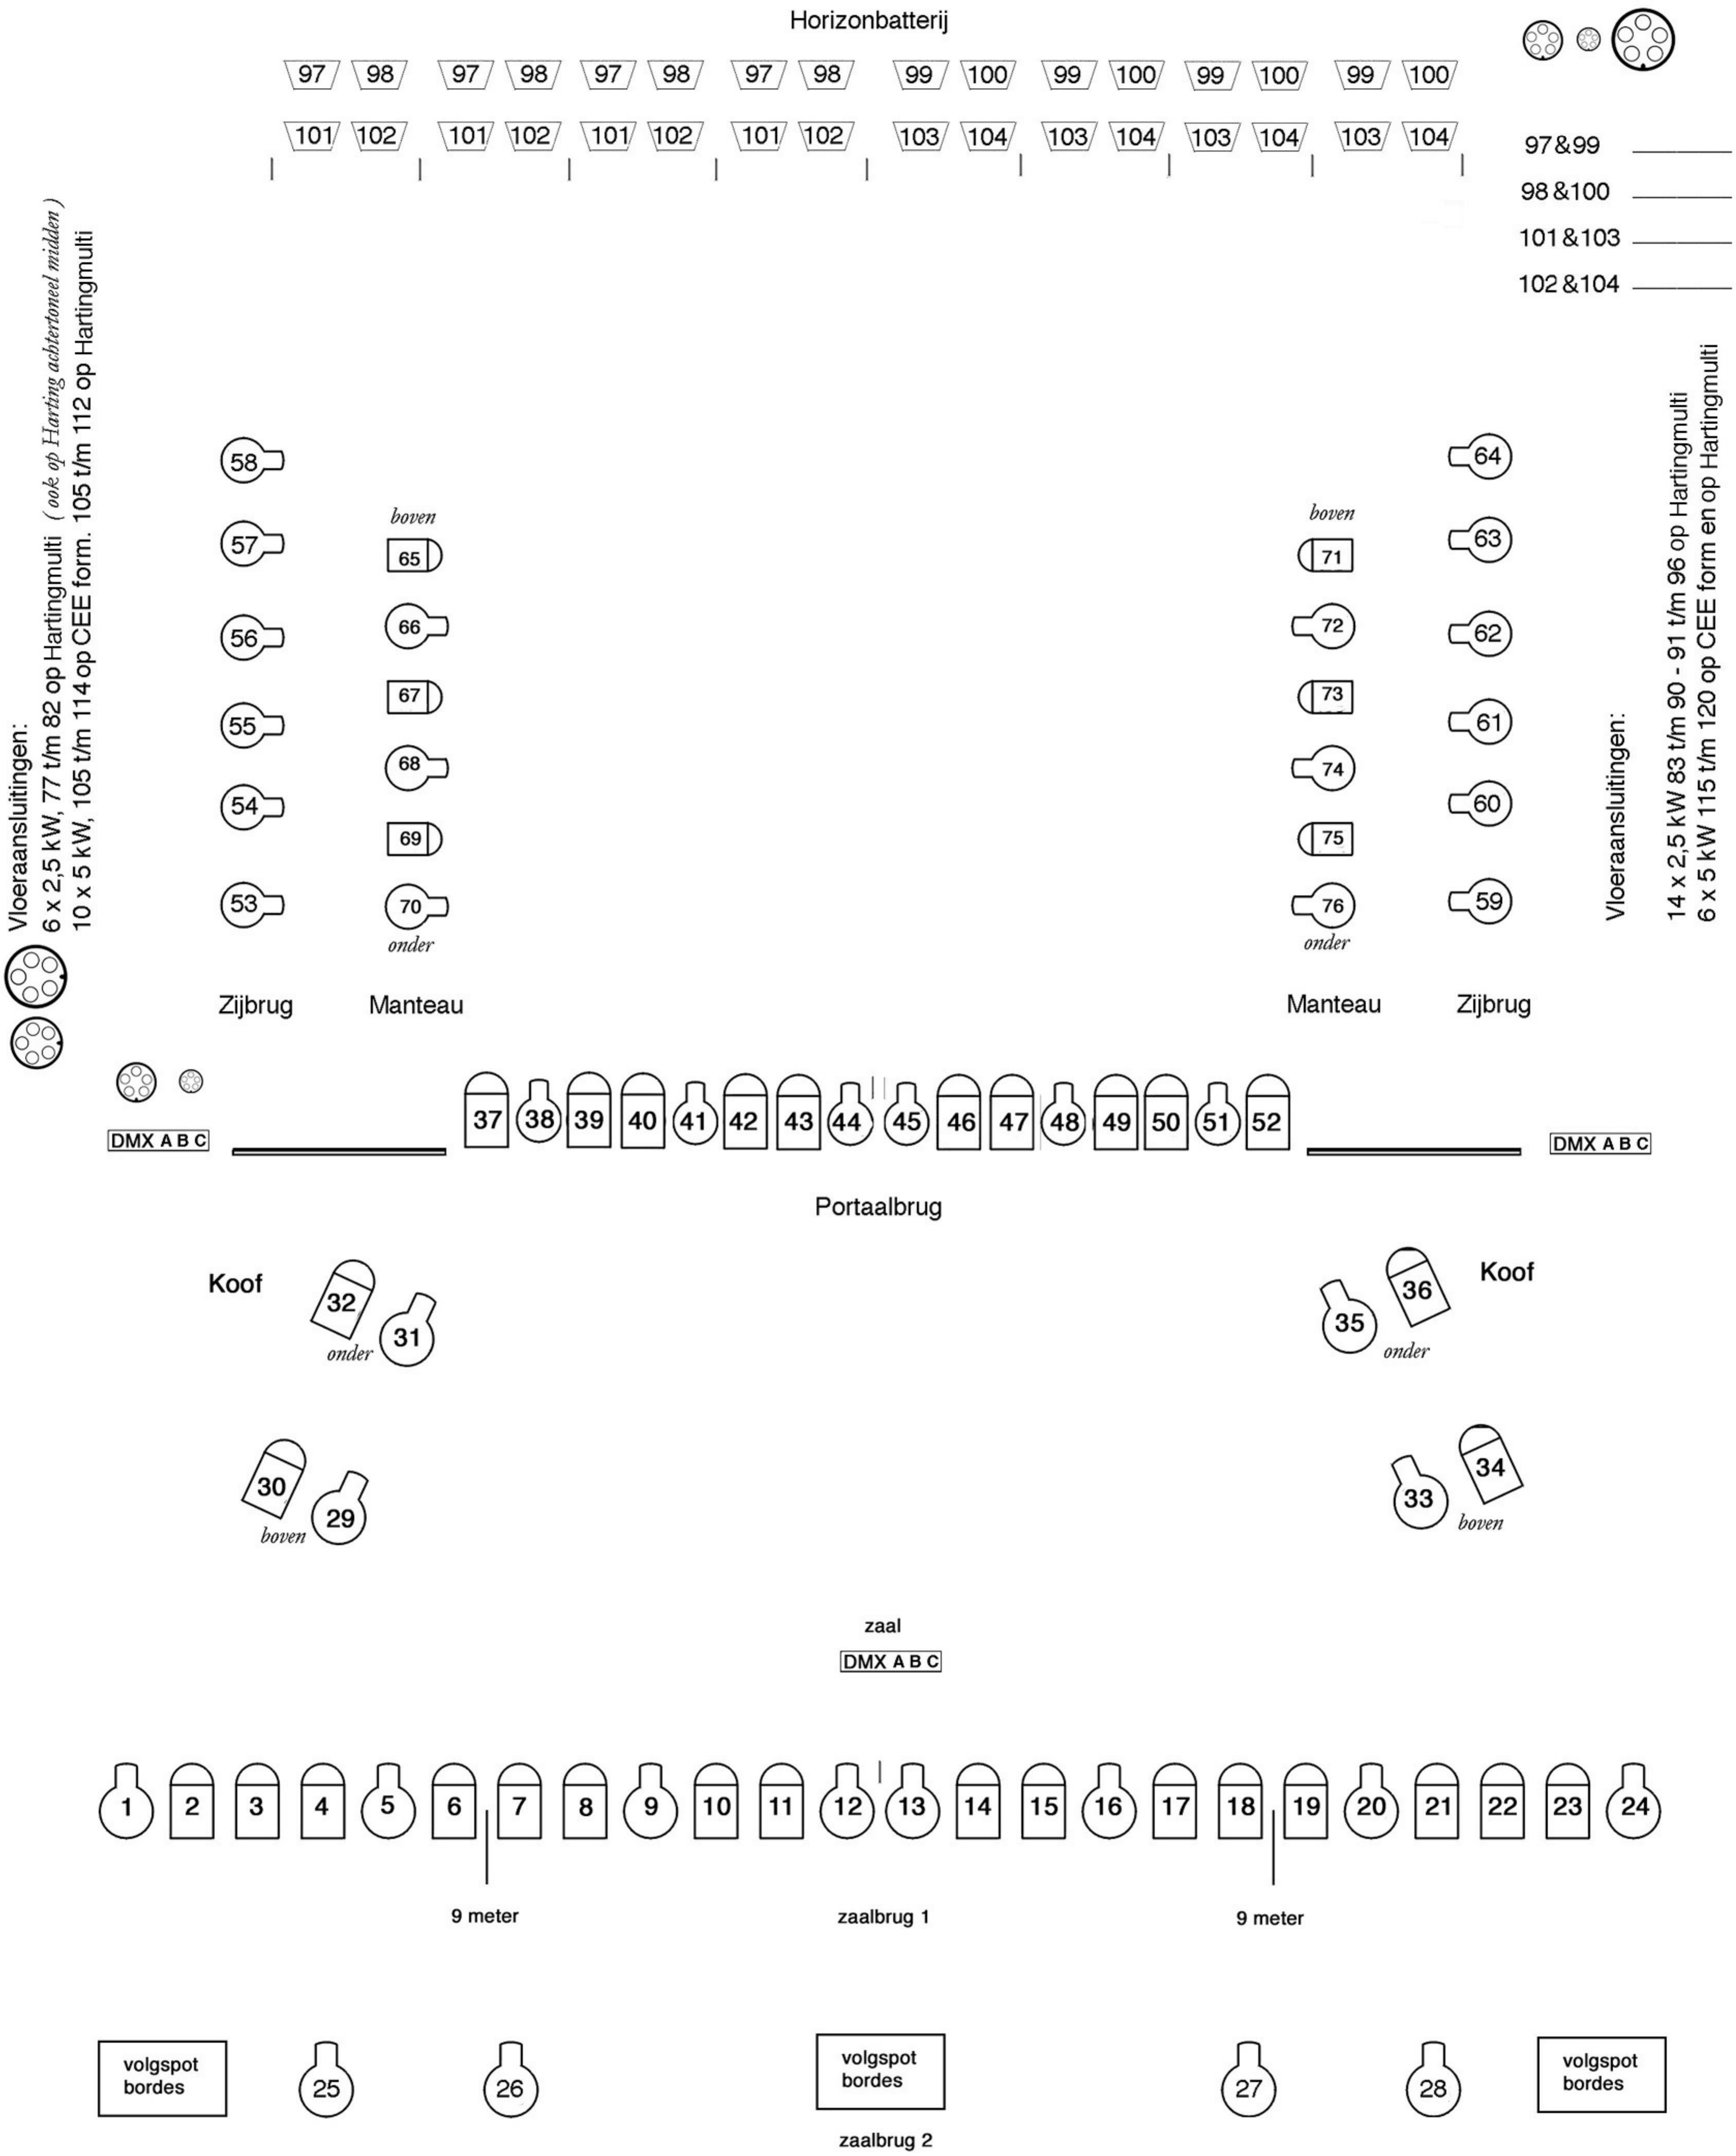

Vloeraansluitingen:
6 x 2,5 kW, 77 t/m 82 op Hartingmulti (ook op Harting achtertoneel midden)
10 x 5 kW, 105 t/m 114 op CEE form. 105 t/m 112 op Hartingmulti

Horizonbatterij

Zijbruggen
1 kW Selecon Pacific zoomprofiel
CEE form 3p + N + PE

in Manteau:
ETC juniorzoom 575 W
1 kW PC Harmony
2 kW PC ADB

Volgspot : Strand 1 kW CID
Gobo's : A size
M size in manteau

Markant Uden
Lichtplan / Kleurplaat

Zaallicht

Kanaal	Groep
121	Wand boven
122	Wand onder
123	Zaal voor
124	Zaal midden
125	Onder balkon
126	Boven balkon

markant
theater maashorst
Laad en los adres theater:
Neringstraat Oost
5401 GM Uden